


渠县西城片区控制性详细规划

土地利用规划图

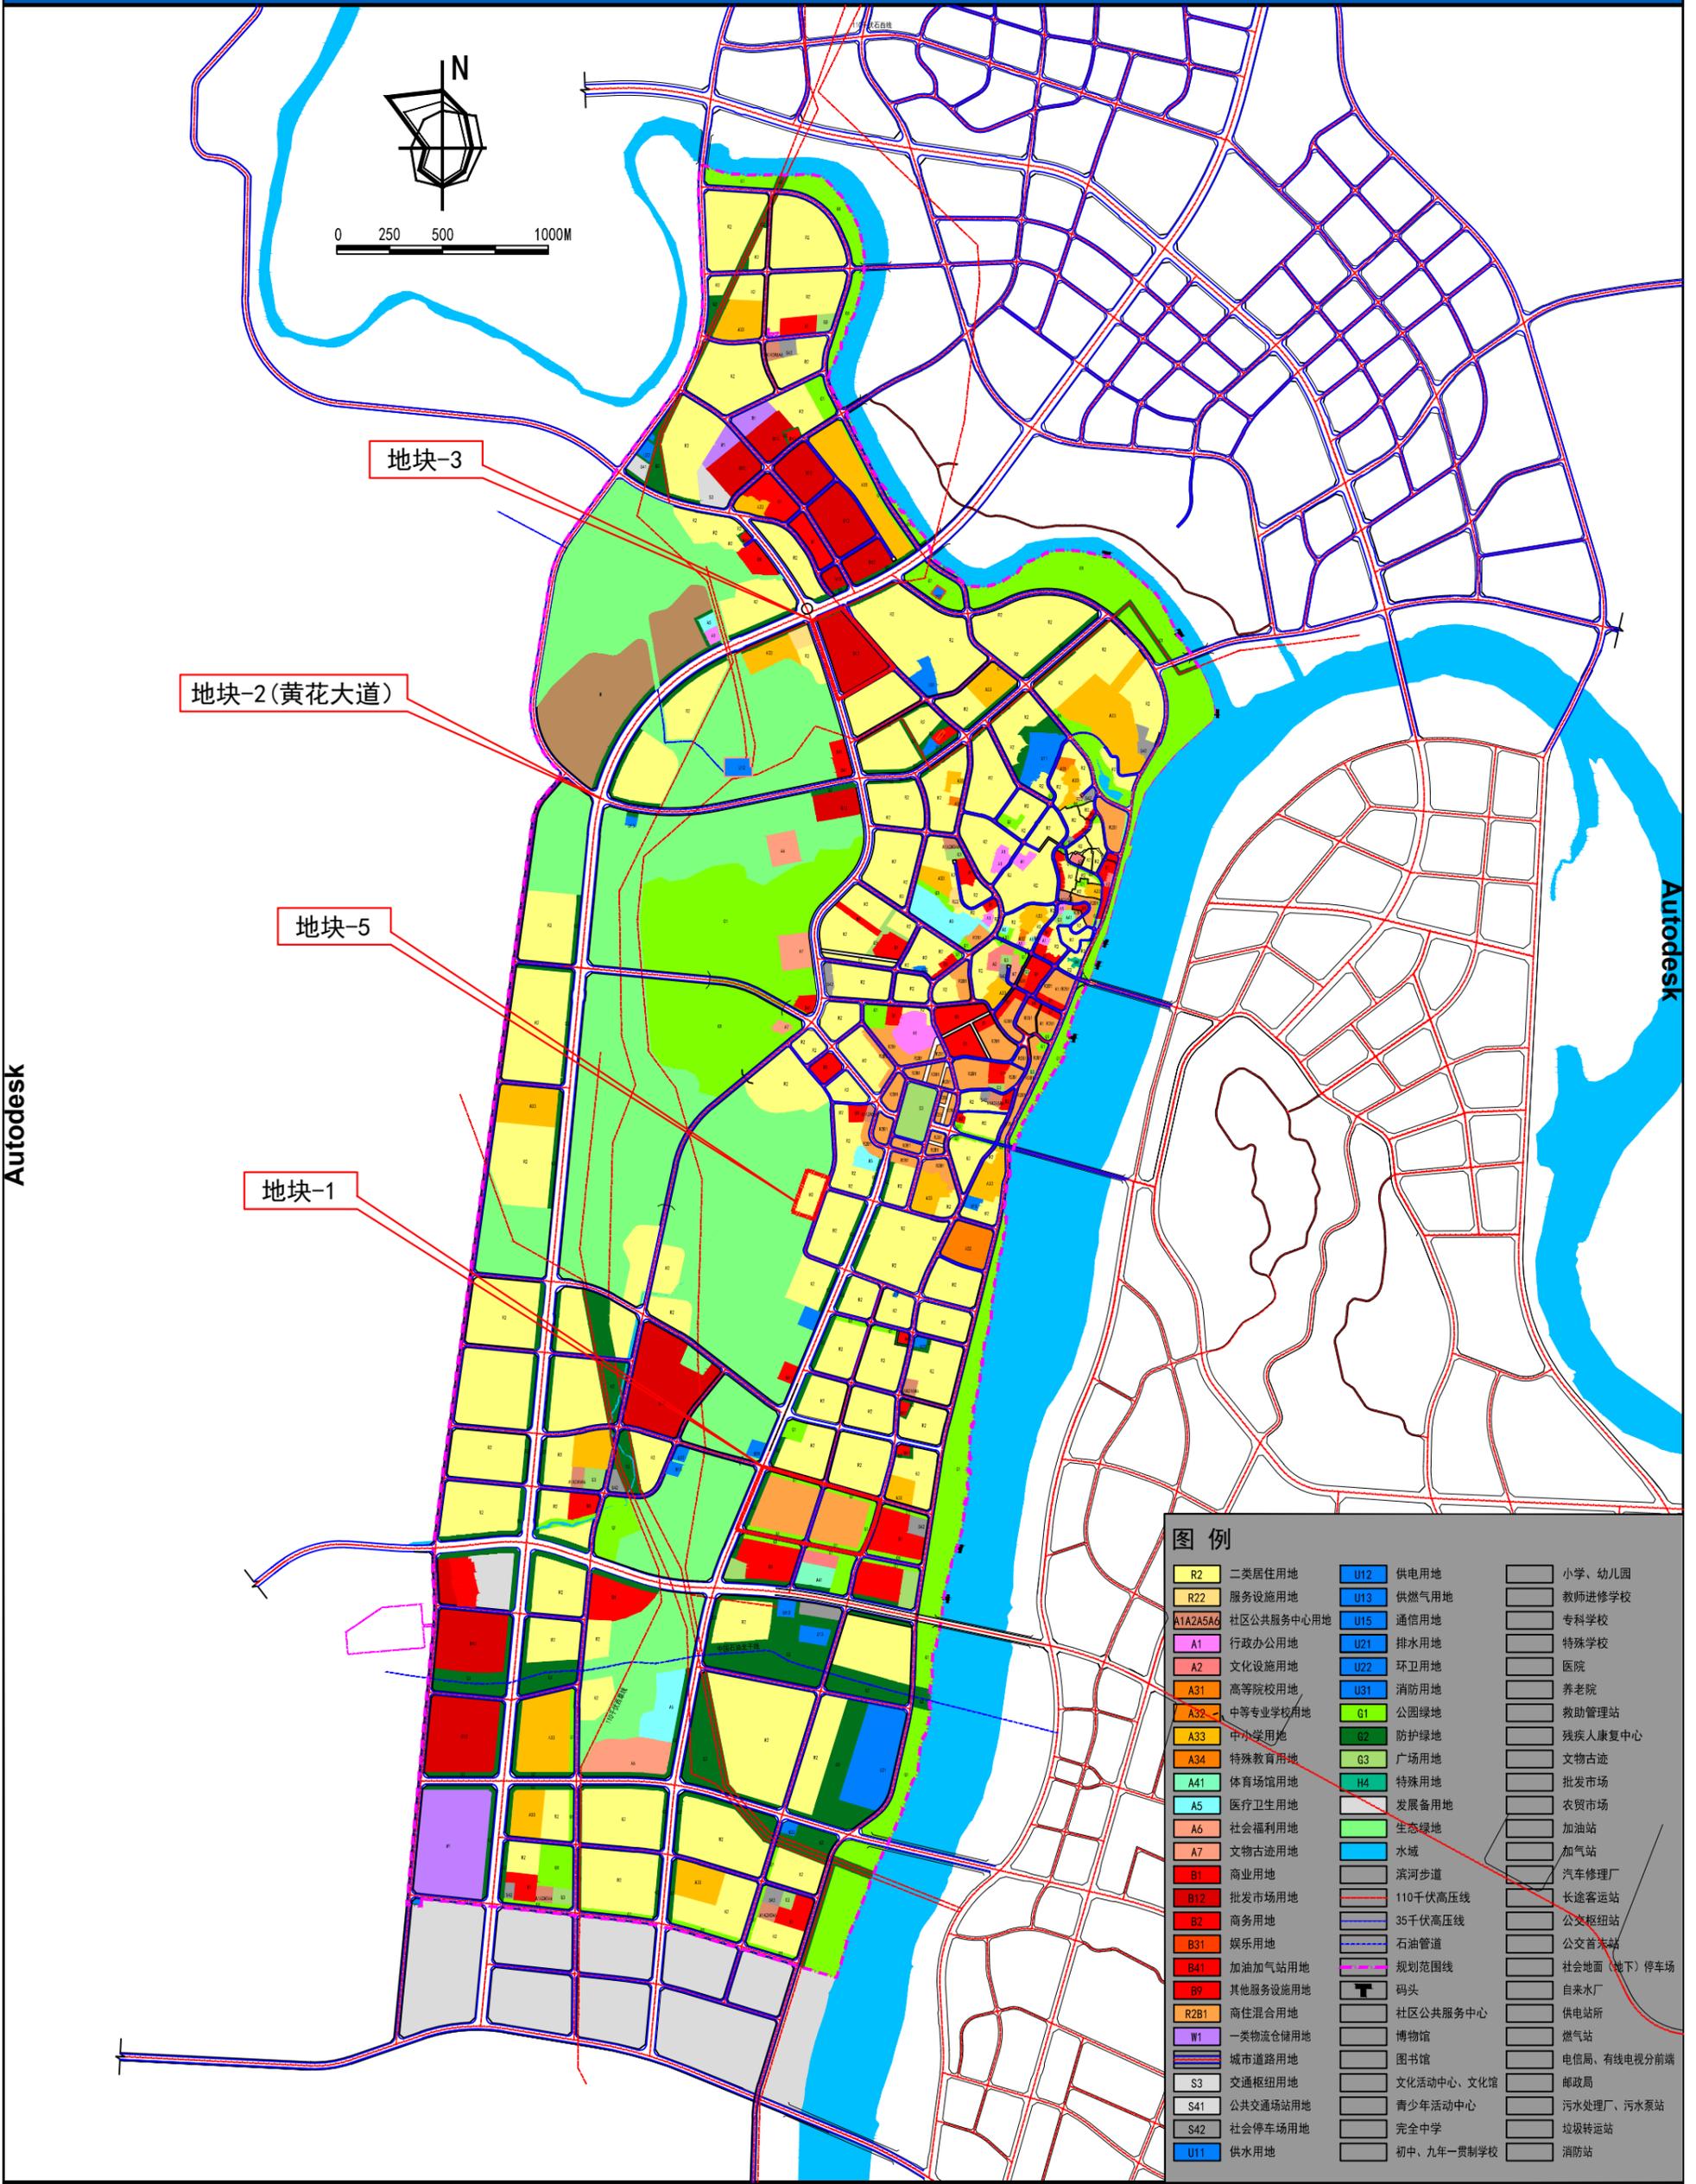

图例

R2 二类居住用地	U12 供电用地	小学、幼儿园
R22 服务设施用地	U13 供燃气用地	教师进修学校
A1A2A5A6 社区公共服务中心用地	U15 通信用地	专科学校
A1 行政办公用地	U21 排水用地	特殊教育
A2 文化设施用地	U22 环卫用地	医院
A31 高等院校用地	U31 消防用地	养老院
A32 中等专业学校用地	G1 公园绿地	救助管理站
A33 中小学用地	G2 防护绿地	残疾人康复中心
A34 特殊教育用地	G3 广场用地	文物古迹
A41 体育场馆用地	H4 特殊用地	批发市场
A5 医疗卫生用地	发展备用地	农贸市场
A6 社会福利用地	生态绿地	加油站
A7 文物古迹用地	水域	加气站
B1 商业用地	滨河步道	汽车修理厂
B12 批发市场用地	110千伏高压线	长途客运站
B2 商务用地	35千伏高压线	公交枢纽站
B31 娱乐用地	石油管道	公交首末站
B41 加油加气站用地	规划范围线	社会地面(地下)停车场
B9 其他服务设施用地	码头	自来水厂
R2B1 商住混合用地	社区公共服务中心	供电所
W1 一类物流仓储用地	博物馆	燃气站
城市道路用地	图书馆	电信局、有线电视前端
S3 交通枢纽用地	文化活动中心、文化馆	邮政局
S41 公共交通站用地	青少年活动中心	污水处理厂、污水泵站
S42 社会停车场用地	完全中学	垃圾转运站
U11 供水用地	初中、九年一贯制学校	消防站