



渠县文峰山片区控制性详细规划
QUXIAN WENFENGSHANPIANQU KONGZHIXING XIANGXIGUIHUA

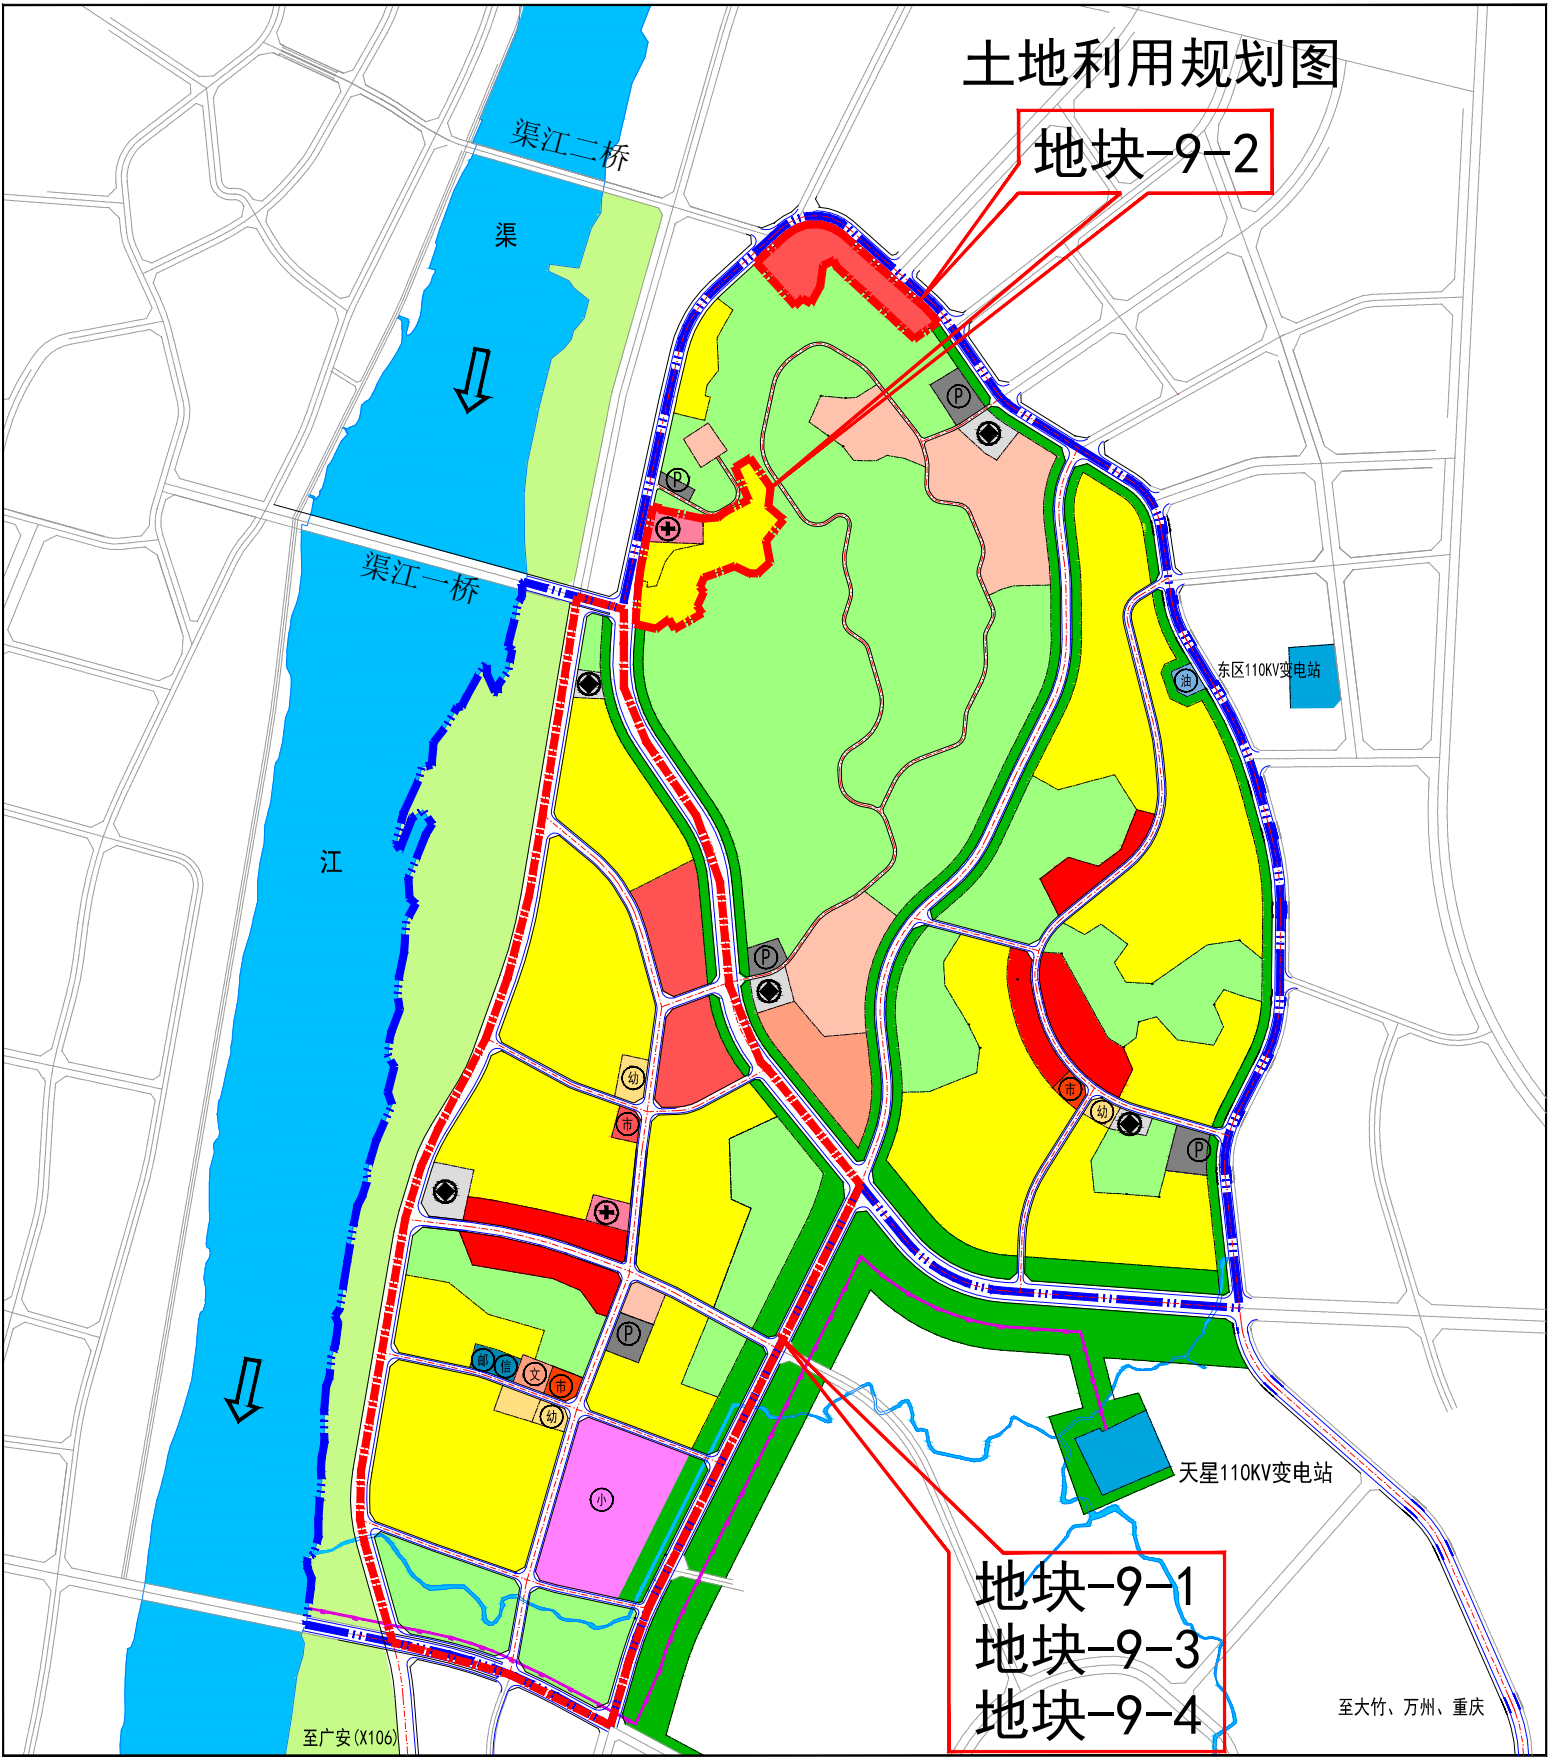

图

例

- | | | | | | | | |
|--|----------|--|-----------|--|---------|--|--------|
| | 二类住宅用地 | | 农贸市场用地 | | 公园绿地 | | 规划区范围线 |
| | 服务设施用地 | | 餐饮业用地 | | 滨河生态绿地 | | |
| | 文化活动设施用地 | | 娱乐用地 | | 防护绿地 | | |
| | 小学 | | 加油站 | | 广场用地 | | |
| | 医院用地 | | 社会停车场用地 | | 水域 | | |
| | 零售商业设施用地 | | 邮政、电信设施用地 | | 35kV电力线 | | |

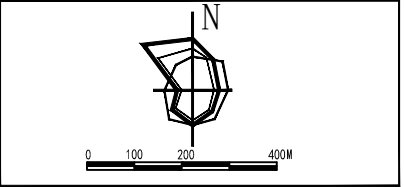

渠县人民政府
雅克设计有限公司